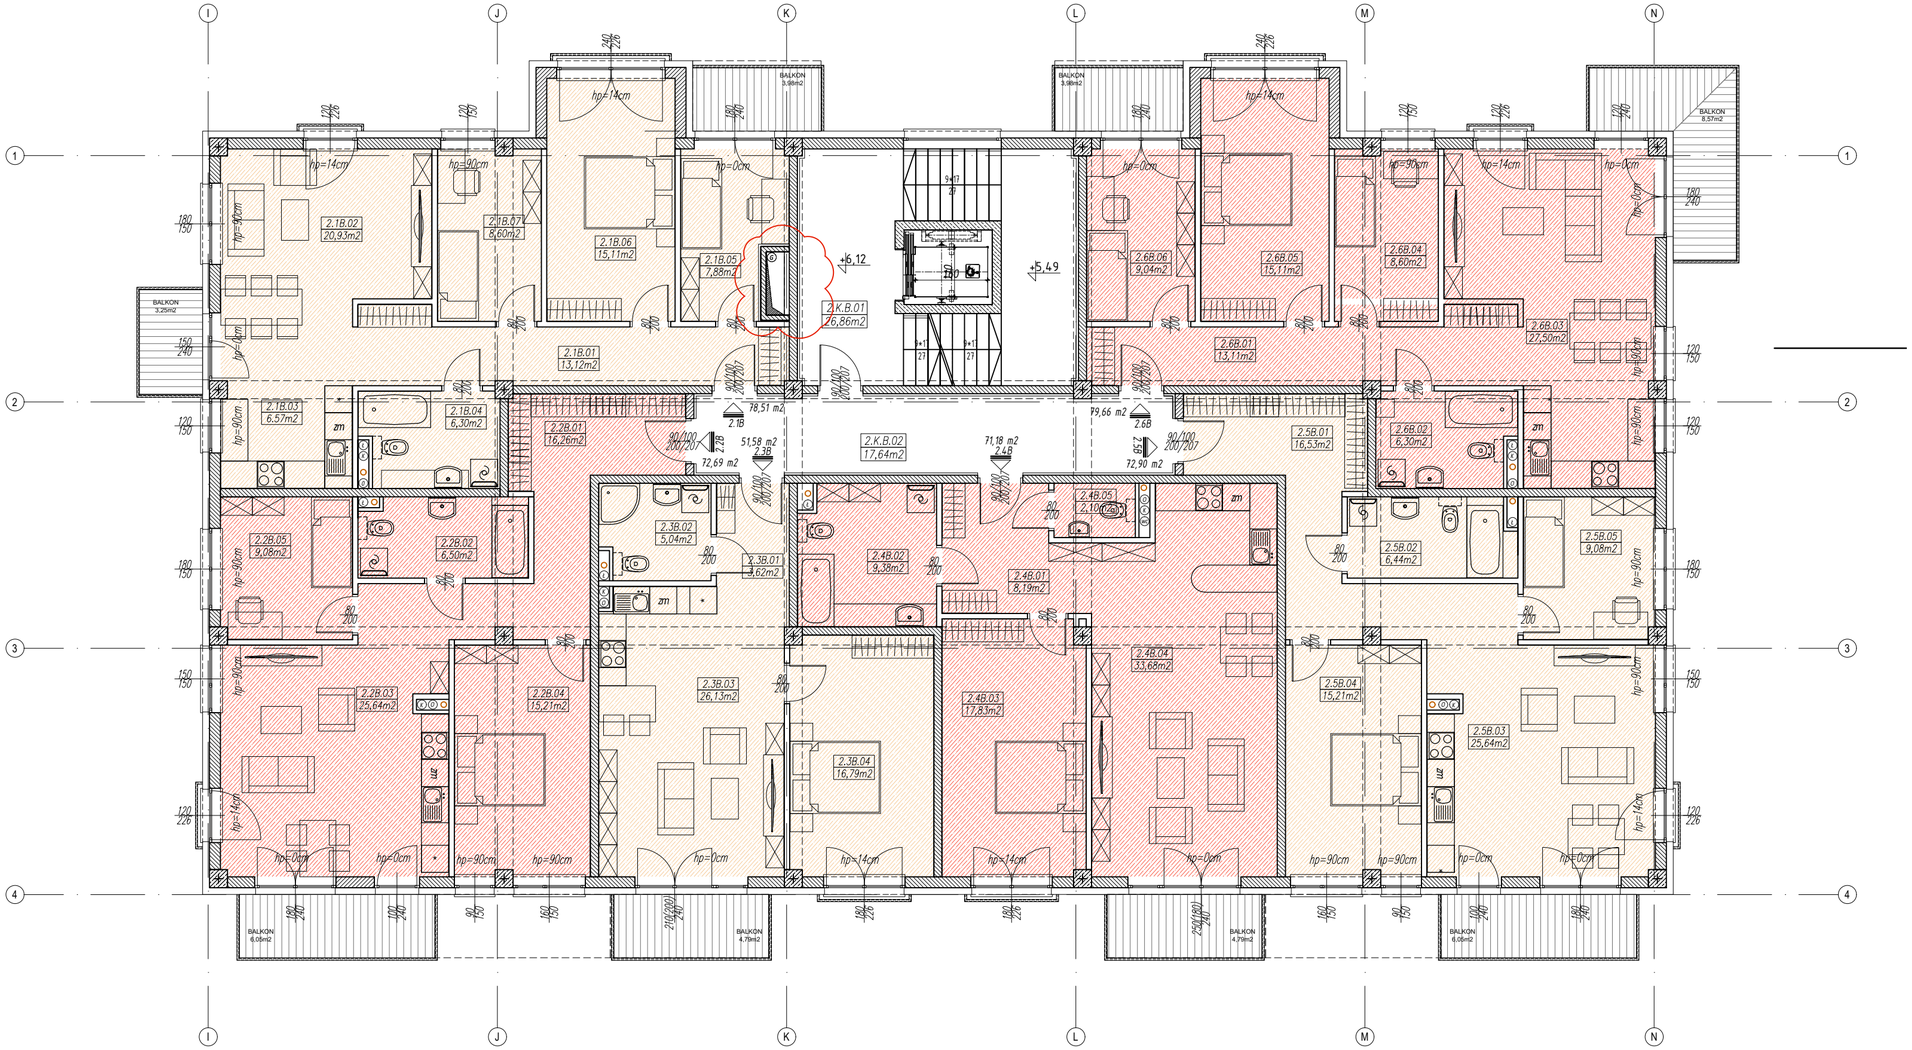

KLATKA NR B		
	KOMUNIKACJA OGÓLNA	[m2]
2.KB.01	KLATKA SCHODOWA	26,61
2.KB.02	KORYTARZ	17,64
	SUMA	44,31
	LOKALE MIESZKALNE	
	MIESZKANIE NR MW1_2.1B	[m2]
2.1B.01	PRZEDPOKÓJ	13,12
2.1B.02	POKÓJ DZIENNY	20,93
2.1B.03	KUCHNIA	6,57
2.1B.04	ŁAZIENKA	6,30
2.1B.05	SYPIALNIA 1-OS	7,88
2.1B.06	SYPIALNIA 2-OS	15,11
2.1B.07	SYPIALNIA 1-OS	5,60
	SUMA	78,51
	BALKON NR AB/6	3,98
	BALKON NR AB/5	3,25
	MIESZKANIE NR MW1_2.2A	[m2]
2.2B.01	PRZEDPOKÓJ	16,26
2.2B.02	ŁAZIENKA	6,50
2.2B.03	POKÓJ DZIENNY Z ANEKSEM KUCH	25,64
2.2B.04	SYPIALNIA 2-OS	15,21
2.2B.05	SYPIALNIA 1-OS	9,08
	SUMA	72,69
	BALKON NR AB/4	6,05
	MIESZKANIE NR MW1_2.3B	[m2]
2.3B.01	PRZEDPOKÓJ	3,62
2.3B.02	ŁAZIENKA	5,04
2.3B.03	POKÓJ DZIENNY Z ANEKSEM KUCH	26,13
2.3B.04	SYPIALNIA 2-OS	16,79
	SUMA	51,58
	BALKON NR AB/3	4,79
	MIESZKANIE NR MW1_2.4B	[m2]
2.4B.01	PRZEDPOKÓJ	8,19
2.4B.02	ŁAZIENKA	9,38
2.4B.03	SYPIALNIA 2-OS	17,83
2.4B.04	POKÓJ DZIENNY Z ANEKSEM KUCH	33,68
2.4B.05	WC	2,10
	SUMA	71,18
	BALKON NR AB/2	4,79
	MIESZKANIE NR MW1_2.5B	[m2]
2.5B.01	PRZEDPOKÓJ	16,53
2.5B.02	ŁAZIENKA	6,44
2.5B.03	POKÓJ DZIENNY Z ANEKSEM KUCH	25,64
2.5B.04	SYPIALNIA 2-OS	15,21
2.5B.05	SYPIALNIA 1-OS	9,08
	SUMA	72,90
	BALKON NR AB/1	6,05
	MIESZKANIE NR MW1_2.6B	[m2]
2.6B.01	PRZEDPOKÓJ	13,11
2.6B.02	ŁAZIENKA	6,30
2.6B.03	POKÓJ DZIENNY Z ANEKSEM KUCH	27,50
2.6B.04	SYPIALNIA 1-OS	6,60
2.6B.05	SYPIALNIA 2-OS	15,11
2.6B.06	SYPIALNIA 1-OS	9,04
	SUMA	79,66
	BALKON NR AB/8	3,98
	BALKON NR AB/7	8,57
	ŁĄCZNA POW MIESZKAŃ	426,52
	ŁĄCZNA POW KONDYGNACJI KLATKI B	470,83
	ŁĄCZNA POW KONDYGNACJI	941,66
	ŁĄCZNA POW BALKONÓW/TARASÓW	77,66

PRACOWNIA PROJEKTOWA
NIEBUDEK
B.P. NIEBUDEK 2 Sp. z o.o. S.K.
ul. Orkana 3 ; 59-220 Legnica
tel. 76 7450330; e-mail: biuro@niebudek.com.pl

Obiekt:	ZABUDOWA MIESZKALNA WIELORODZINNA
Adres:	UL. WIĄZOWA; LEGNICA 59-220; DZ. 279/6, 279/2, 74/48; OB. NOWE OSIEDLE
Nazwa rysunku:	KLATKA B – RZUT KONDYGNACJI +2
Stadium:	PROJEKT KONCEPCYJNY
Branża:	ARCHITEKTURA

	Imię, Nazwisko, uprawnienia:	Data:	Podpis:
Projektant:	mgr inż. arch. WOJCIECH SIERADZKI uprawniony do projektowania bez ograniczeń w spec. architektonicznej nr ew. 59/07/DOA	2017.02.24	
Sprawdzający:	mgr inż. arch.	2017.02.24	
Opracował:	mgr inż. arch. KRZYSZTOF CIOK	2017.02.24	
Opracował:	mgr inż. arch. ALEKSANDRA MAKOWSKA	2017.02.24	

Rewizja:	Skala:	Nr rysunku:
–	1:100	MW1_AB_07

Rozpowszechnianie i powielanie niniejszej dokumentacji bez zgody posiadacza praw autorskich jest zabronione, Dz.U.24/1994, poz.83, art. 115-118.

Projekt wykonano za pomocą programu AutoCad LT 2011 nr seryjny 357-85906133, G-starSoft CO.,LTD120built120613, AutoCad 2009 nr seryjny 390-49931783, AutoCad LT 2010 nr seryjny 357-85906034