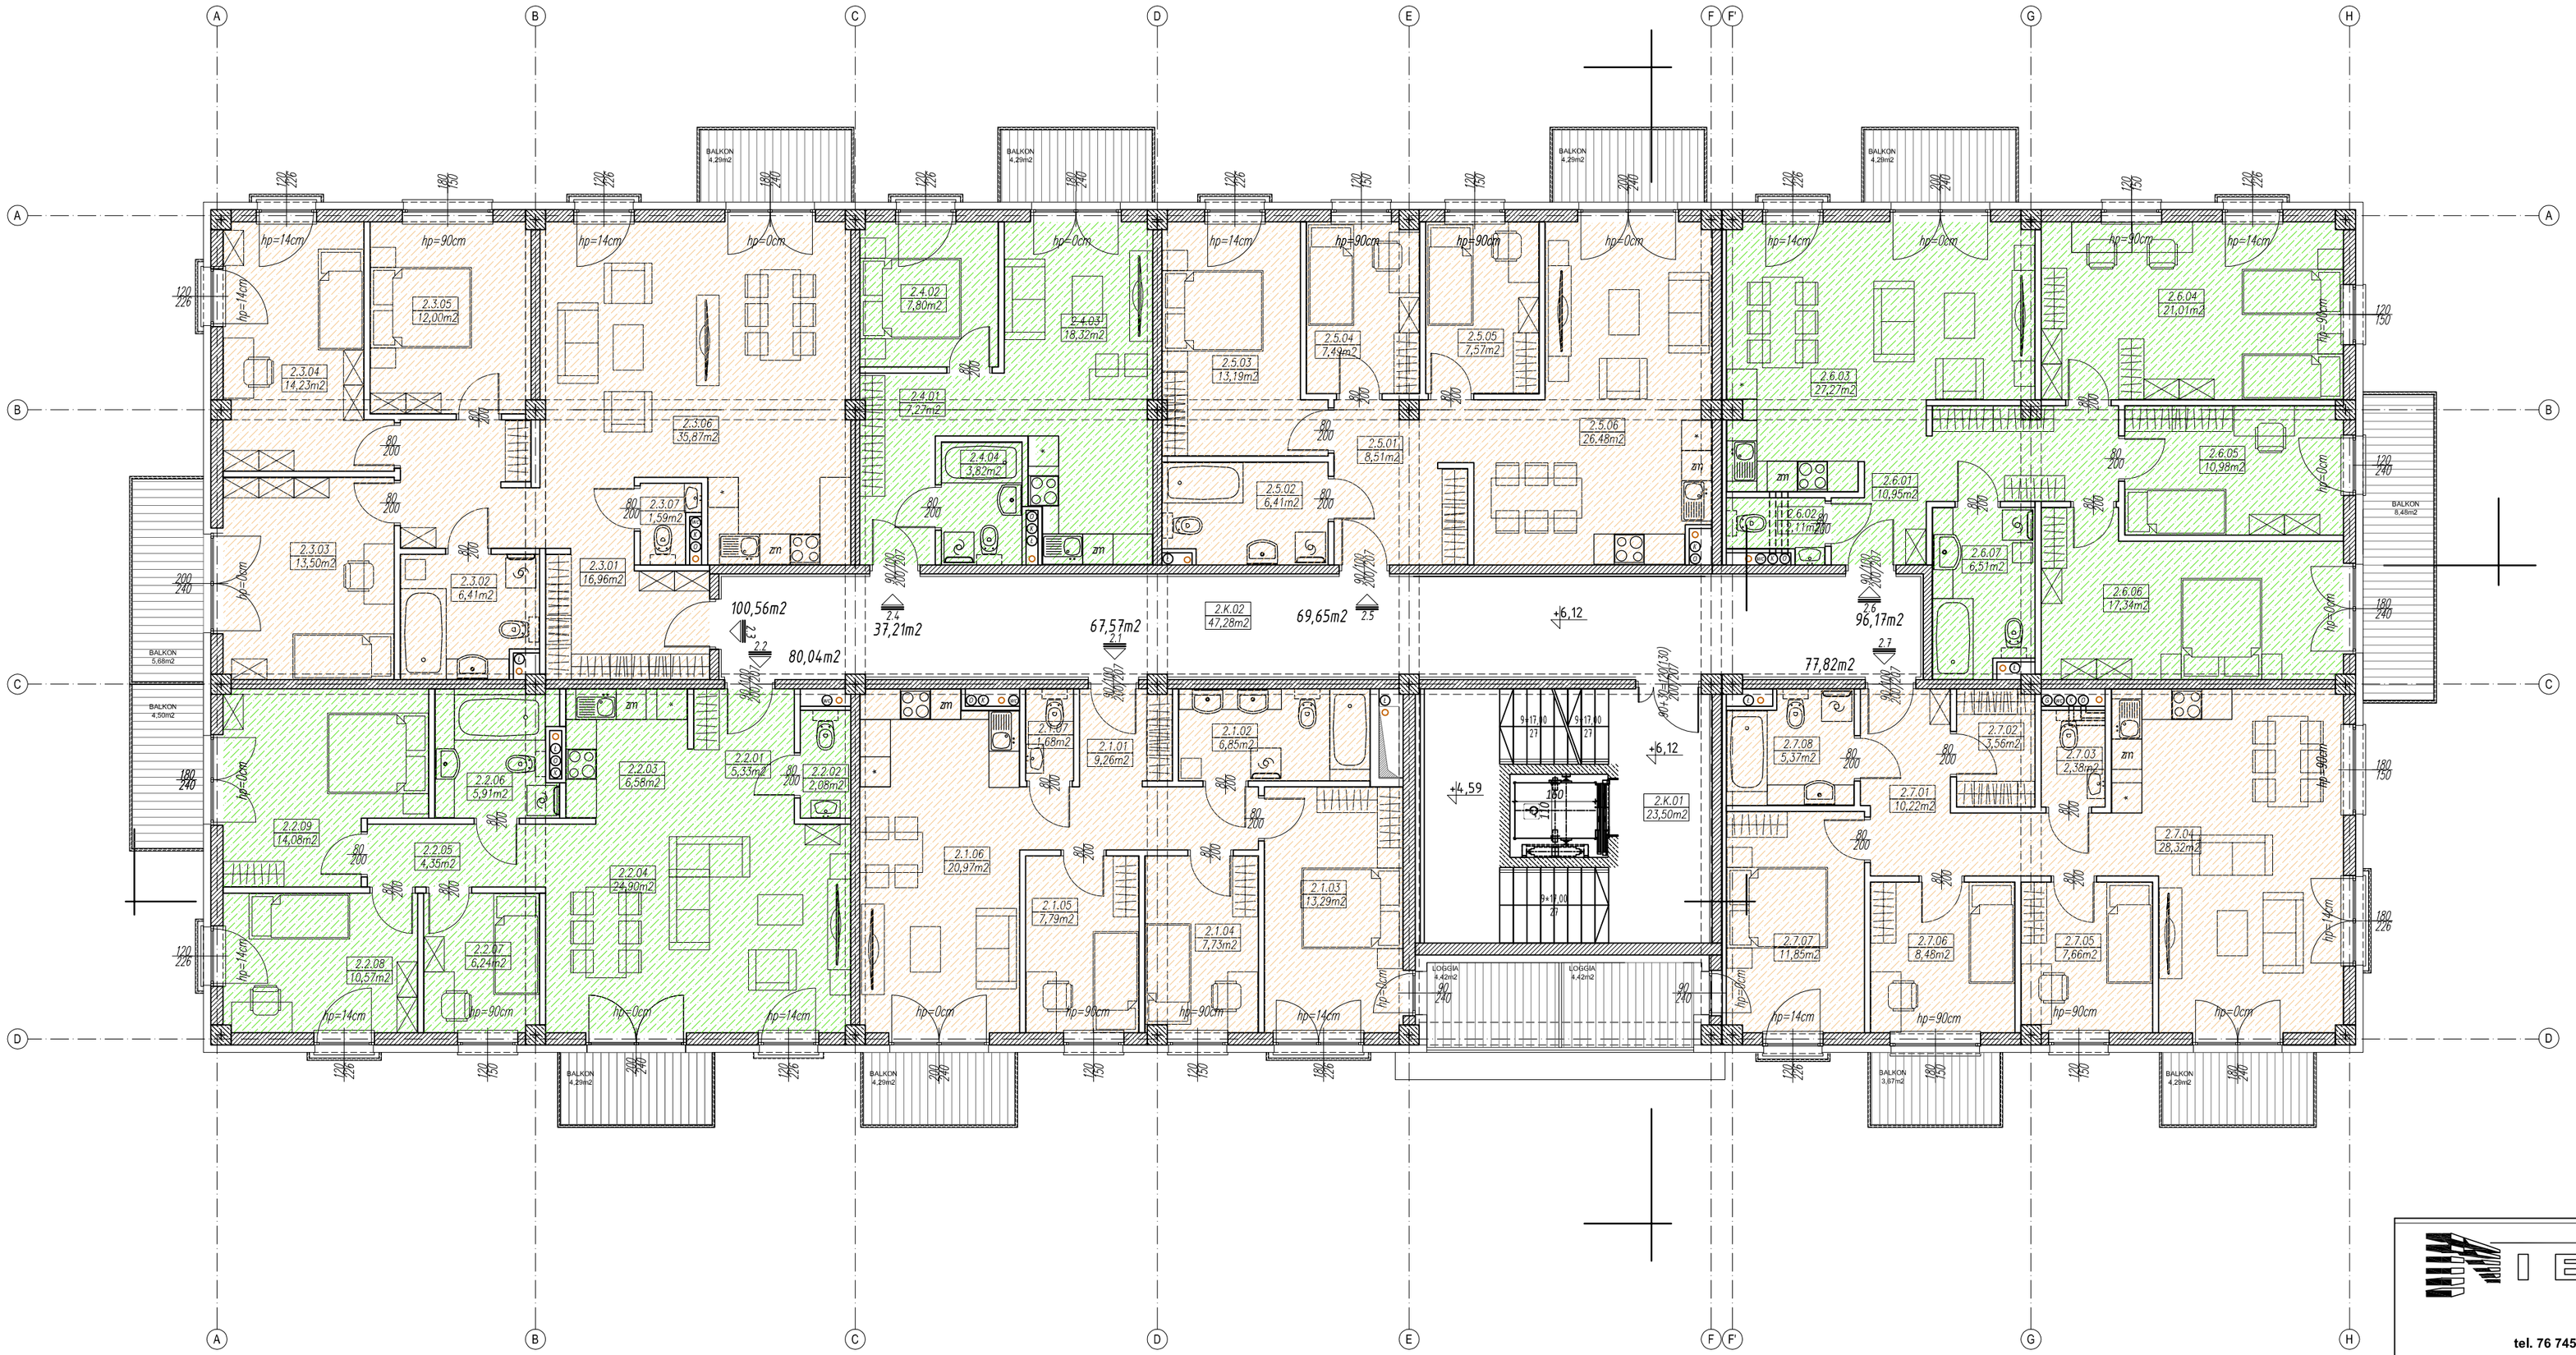

ZESTAWIENIE POWIERZCHNI II-GO PIĘTRA		
	KOMUNIKACJA OGÓLNA	**[m2]**
2.K.01	KLATKA SCHODOWA	23.5
2.K.02	KORYTARZ	47.28
	SUMA	**70.78**
	LOKALE MIESZKALNE	
	MIESZKANIE NR MW2_2.1	**[m2]**
2.1.01	PRZEDPOKÓJ	9.26
2.1.02	ŁAZIENKA	6.85
2.1.03	SYPIALNIA 2-OS	13.29
2.1.04	SYPIALNIA 1-OS	7.73
2.1.05	SYPIALNIA 1-OS	7.79
2.1.06	POKÓJ DZIENNY Z ANEKSEM KUCH.	20.97
2.1.07	WC	1.68
	SUMA	**67.57**
	LOGGIA	4.42
	BALKON/TARAS	4.29
	MIESZKANIE NR MW2_2.2	**[m2]**
2.2.01	PRZEDPOKÓJ	5.33
2.2.02	ŁAZIENKA	2.08
2.2.03	KUCHNIA	6.58
2.2.04	POKÓJ DZIENNY	24.90
2.2.05	KORYTARZ	4.35
2.2.06	ŁAZIENKA	5.91
2.2.07	SYPIALNIA 1-OS	6.24
2.2.08	SYPIALNIA 2-OS	10.57
2.2.09	SYPIALNIA 3-OS	14.08
	SUMA	**80.04**
	BALKON/TARAS	4.50
	BALKON/TARAS	4.29
	MIESZKANIE NR MW2_2.3	**[m2]**
2.3.01	PRZEDPOKÓJ	16.96
2.3.02	ŁAZIENKA	6.41
2.3.03	SYPIALNIA 1-OS	13.50
2.3.04	SYPIALNIA 1-OS	14.23
2.3.05	SYPIALNIA 2-OS	12.00
2.3.06	POKÓJ DZIENNY Z ANEKSEM KUCH.	35.87
2.3.07	WC	1.59
	SUMA	**100.56**
	BALKON/TARAS	5.68
	BALKON/TARAS	4.29
	MIESZKANIE NR MW2_2.4	**[m2]**
2.4.01	PRZEDPOKÓJ	7.27
2.4.02	SYPIALNIA 2-OS	7.80
2.4.03	POKÓJ DZIENNY Z ANEKSEM KUCH.	18.32
2.4.04	ŁAZIENKA	3.82
	SUMA	**37.21**
	BALKON/TARAS	4.29
	MIESZKANIE NR MW2_2.5	**[m2]**
2.5.01	PRZEDPOKÓJ	8.51
2.5.02	ŁAZIENKA	6.41
2.5.03	SYPIALNIA 2-OS	13.19
2.5.04	SYPIALNIA 1-OS	7.49
2.5.05	SYPIALNIA 1-OS	7.57
2.5.06	POKÓJ DZIENNY Z ANEKSEM KUCH.	26.48
	SUMA	**69.65**
	BALKON/TARAS	4.29
	MIESZKANIE NR MW2_2.6	**[m2]**
2.6.01	PRZEDPOKÓJ	10.95
2.6.02	WC	2.11
2.6.03	POKÓJ DZIENNY Z ANEKSEM KUCH.	27.27
2.6.04	SYPIALNIA 2-OS	21.01
2.6.05	SYPIALNIA 1-OS	10.98
2.6.06	SYPIALNIA 2-OS	17.34
2.6.07	ŁAZIENKA	6.51
	SUMA	**96.17**
	BALKON/TARAS	4.29
	BALKON/TARAS	8.48
	MIESZKANIE NR MW2_2.7	**[m2]**
2.7.01	PRZEDPOKÓJ	10.22
2.7.02	GARDEROBA	3.56
2.7.03	WC	2.38
2.7.04	POKÓJ DZIENNY Z ANEKSEM KUCH.	28.32
2.7.05	SYPIALNIA 1-OS	7.66
2.7.06	SYPIALNIA 1-OS	8.48
2.7.07	SYPIALNIA 2-OS	11.85
2.7.08	ŁAZIENKA	5.37
	SUMA	**77.82**
	LOGGIA	4.42
	BALKON/TARAS	4.29
	BALKON/TARAS	3.67
	ŁĄCZNA POW. MIESZKAŃ	**529.02**
	ŁĄCZNA POW. KONDYGNACJI	**599.80**

PRACOWNIA PROJEKTOWA
NIEBUDEK
B.P. NIEBUDEK 2 Sp. z o.o. S.K.
ul. Orkana 3 ; 59-220 Legnica
tel. 76 7450330; e-mail: biuro@niebudek.com.pl

Obiekt:	*ZABUDOWA MIESZKALNA WIELORODZINNA*
Adres:	*UL. WIĄZOWA; LEGNICA 59–220; DZ. 279/6, 279/2, 74/48; OB. NOWE OSIEDLE*
Nazwa rysunku:	*RZUT KONDYGNACJI +2 (POWTARZALNEJ)*
Stadium:	*PROJEKT KONCEPCYJNY*
Branża:	*ARCHITEKTURA*

	Imię, Nazwisko, uprawnienia:	*Data:*	*Podpis:*
Projektant:	*mgr inż. arch. WOJCIECH SIERADZKI uprawniony do projektowania bez ograniczeń w spec. architektonicznej nr ew. 59/07/DOIA*	*2017.02.27*	
Sprawdzający:	*mgr inż. arch.*	*2017.02.27*	
Opracował:	*mgr inż. arch. KRZYSZTOF CIOK*	*2017.02.27*	
Opracował:	*mgr inż. arch. ALEKSANDRA MAKOWSKA*	*2017.02.27*	

Rewizja:	*Skala:*	*Nr rysunku:*
–	*1:100*	*MW2_AB_04*

Rozpowszechnianie i powielanie niniejszej dokumentacji bez zgody posiadacza praw autorskich jest zabronione, Dz.U.24/1994, poz.83, art. 115–118.

Projekt wykonano za pomocą programu AutoCad LT 2011 nr seryjny 357–85906133, G–starSoft CO.,LTD120built120613, AutoCad 2009 nr seryjny 390–49931783, AutoCad LT 2010 nr seryjny 357–85906034