


ZESTAWIENIE POWIERZCHNI PODŁOŻA			
3.1.01	PRZEPROKÓJ	[m ²]	8,51
3.1.02	KOMUNIKACJA OGÓLNA	[m ²]	6,41
3.1.03	KŁATWA SCHODOWA	[m ²]	2,13
3.1.04	KORYTARZ	[m ²]	4,78
3.1.05	SUMA	[m ²]	70,78
LOKALE MIESZKALNE			
MIESZKANIE NR INW. 3.1			
3.1.01	PRZEPROKÓJ	[m ²]	9,28
3.1.02	LODZIENIA	[m ²]	6,38
3.1.03	POKOJ DZIENNY Z ANEKSEM KUCH.	[m ²]	27,01
3.1.04	SYPIALNIA 1 OS.	[m ²]	7,73
3.1.05	SYPIALNIA 1 OS.	[m ²]	7,78
3.1.06	POKOJ DZIENNY Z ANEKSEM KUCH.	[m ²]	20,37
3.1.07	WC	[m ²]	1,88
3.1.08	SUMA	[m ²]	67,57
3.1.09	LOGGIA	[m ²]	4,28
3.1.10	BALKON 1 RAS	[m ²]	4,28
3.1.11	BALKON 2 RAS	[m ²]	4,28
MIESZKANIE NR INW. 3.2			
3.2.01	PRZEPROKÓJ	[m ²]	5,33
3.2.02	LODZIENIA	[m ²]	2,08
3.2.03	KUCHNIA	[m ²]	6,98
3.2.04	POKOJ DZIENNY	[m ²]	24,98
3.2.05	KORYTARZ	[m ²]	4,35
3.2.06	LODZIENIA	[m ²]	9,28
3.2.07	SYPIALNIA 1 OS.	[m ²]	5,97
3.2.08	SYPIALNIA 2 OS.	[m ²]	6,24
3.2.09	SYPIALNIA 2 OS.	[m ²]	10,57
3.2.10	WC	[m ²]	1,88
3.2.11	BALKON 1 RAS	[m ²]	4,28
3.2.12	BALKON 2 RAS	[m ²]	4,28
MIESZKANIE NR INW. 3.3			
3.3.01	PRZEPROKÓJ	[m ²]	5,33
3.3.02	LODZIENIA	[m ²]	2,08
3.3.03	KUCHNIA	[m ²]	6,98
3.3.04	POKOJ DZIENNY Z ANEKSEM KUCH.	[m ²]	23,88
3.3.05	KORYTARZ	[m ²]	4,35
3.3.06	LODZIENIA	[m ²]	9,28
3.3.07	SYPIALNIA 1 OS.	[m ²]	5,97
3.3.08	SYPIALNIA 2 OS.	[m ²]	6,24
3.3.09	SYPIALNIA 2 OS.	[m ²]	10,57
3.3.10	WC	[m ²]	1,88
3.3.11	BALKON 1 RAS	[m ²]	4,28
3.3.12	BALKON 2 RAS	[m ²]	4,28
MIESZKANIE NR INW. 3.4			
3.4.01	PRZEPROKÓJ	[m ²]	7,27
3.4.02	POKOJ DZIENNY Z ANEKSEM KUCH.	[m ²]	18,32
3.4.03	SYPIALNIA 1 OS.	[m ²]	7,27
3.4.04	SYPIALNIA 1 OS.	[m ²]	7,27
3.4.05	BALKON 1 RAS	[m ²]	4,28
3.4.06	BALKON 2 RAS	[m ²]	4,28
MIESZKANIE NR INW. 3.5			
3.5.01	PRZEPROKÓJ	[m ²]	8,51
3.5.02	LODZIENIA	[m ²]	6,41
3.5.03	SYPIALNIA 2 OS.	[m ²]	12,82
3.5.04	SYPIALNIA 1 OS.	[m ²]	8,51
3.5.05	POKOJ DZIENNY Z ANEKSEM KUCH.	[m ²]	26,44
3.5.06	SUMA	[m ²]	62,97
3.5.07	BALKON 1 RAS	[m ²]	4,28
3.5.08	BALKON 2 RAS	[m ²]	4,28
MIESZKANIE NR INW. 3.6			
3.6.01	PRZEPROKÓJ	[m ²]	10,92
3.6.02	POKOJ DZIENNY Z ANEKSEM KUCH.	[m ²]	27,01
3.6.03	SYPIALNIA 1 OS.	[m ²]	8,51
3.6.04	SYPIALNIA 2 OS.	[m ²]	10,72
3.6.05	SYPIALNIA 2 OS.	[m ²]	17,24
3.6.06	LODZIENIA	[m ²]	6,57
3.6.07	WC	[m ²]	1,88
3.6.08	SUMA	[m ²]	83,83
3.6.09	BALKON 1 RAS	[m ²]	4,28
3.6.10	BALKON 2 RAS	[m ²]	4,28
MIESZKANIE NR INW. 3.7			
3.7.01	PRZEPROKÓJ	[m ²]	10,22
3.7.02	GARDEROBIA	[m ²]	3,88
3.7.03	WC	[m ²]	2,88
3.7.04	POKOJ DZIENNY Z ANEKSEM KUCH.	[m ²]	23,88
3.7.05	SYPIALNIA 1 OS.	[m ²]	5,97
3.7.06	SYPIALNIA 2 OS.	[m ²]	9,28
3.7.07	SYPIALNIA 2 OS.	[m ²]	11,88
3.7.08	LODZIENIA	[m ²]	9,28
3.7.09	WC	[m ²]	1,88
3.7.10	BALKON 1 RAS	[m ²]	4,28
3.7.11	BALKON 2 RAS	[m ²]	4,28
MIESZKANIE NR INW. 3.8			
3.8.01	PRZEPROKÓJ	[m ²]	10,92
3.8.02	POKOJ DZIENNY Z ANEKSEM KUCH.	[m ²]	27,01
3.8.03	SYPIALNIA 1 OS.	[m ²]	8,51
3.8.04	SYPIALNIA 2 OS.	[m ²]	10,72
3.8.05	SYPIALNIA 2 OS.	[m ²]	17,24
3.8.06	LODZIENIA	[m ²]	6,57
3.8.07	WC	[m ²]	1,88
3.8.08	SUMA	[m ²]	83,83
3.8.09	BALKON 1 RAS	[m ²]	4,28
3.8.10	BALKON 2 RAS	[m ²]	4,28
MIESZKANIE NR INW. 3.9			
3.9.01	PRZEPROKÓJ	[m ²]	10,22
3.9.02	GARDEROBIA	[m ²]	3,88
3.9.03	WC	[m ²]	2,88
3.9.04	POKOJ DZIENNY Z ANEKSEM KUCH.	[m ²]	23,88
3.9.05	SYPIALNIA 1 OS.	[m ²]	5,97
3.9.06	SYPIALNIA 2 OS.	[m ²]	9,28
3.9.07	SYPIALNIA 2 OS.	[m ²]	11,88
3.9.08	LODZIENIA	[m ²]	9,28
3.9.09	WC	[m ²]	1,88
3.9.10	BALKON 1 RAS	[m ²]	4,28
3.9.11	BALKON 2 RAS	[m ²]	4,28
MIESZKANIE NR INW. 3.10			
3.10.01	PRZEPROKÓJ	[m ²]	10,22
3.10.02	GARDEROBIA	[m ²]	3,88
3.10.03	WC	[m ²]	2,88
3.10.04	POKOJ DZIENNY Z ANEKSEM KUCH.	[m ²]	23,88
3.10.05	SYPIALNIA 1 OS.	[m ²]	5,97
3.10.06	SYPIALNIA 2 OS.	[m ²]	9,28
3.10.07	SYPIALNIA 2 OS.	[m ²]	11,88
3.10.08	LODZIENIA	[m ²]	9,28
3.10.09	WC	[m ²]	1,88
3.10.10	BALKON 1 RAS	[m ²]	4,28
3.10.11	BALKON 2 RAS	[m ²]	4,28
LĄCZNA POW. KONTYNGENCJA			
		[m ²]	544,46

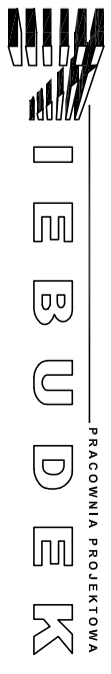

I E B U D E K
PRACOWNIA PROJEKTOWA

B.P. NIEBUDEK 2 Sp. z o.o. S.K.
ul. Orkana 3 : 59-220 Legnica
tel. 76 7450330 e-mail: biuro@niebudek.com.pl

Opis: ZABUDOWA MIESZKALNA WIELORODZINNA

Adres: UL. WĄZOWA, LEGNICA 59-220, DZ. 279/6,
279/2, 74/48, OB. NOWE OSIEDLE

Nazwa projektu: RZUT KONDYGNACJI +3 (OSTATNIA)

Stadium: PROJEKT KONCEPCYJNY

Opis: ARCHITEKTURA

Imię, Nazwisko, uprawnienie	Data:	Podpis:
mgr inż. arch. WOLCICH SIERADZI uprawniony do projektowania bez ograniczeń w spec. architektonicznej nr ew. 59/07/00/A	2017.02.27	
mgr inż. arch.	2017.02.27	
mgr inż. arch. KRZYŚCIOŁ COK	2017.02.27	
mgr inż. arch. ALEKSANDRA MAKOWSKA	2017.02.27	

Skala: 1:100

Wariant: MW2_AB_05

Projekt wykonano za pomocą programu AutoCAD LT 2011 w serwyj 57-8590813 3-48504
jest zgodny z projektem wykonanym w 2017.02.27, poz. 83, art. 15-118
CO_1/17/00/1/051_A, Autocad 2009 nr serwyj 307-4931783, Autocad LT 2010 nr serwyj 57-8590814