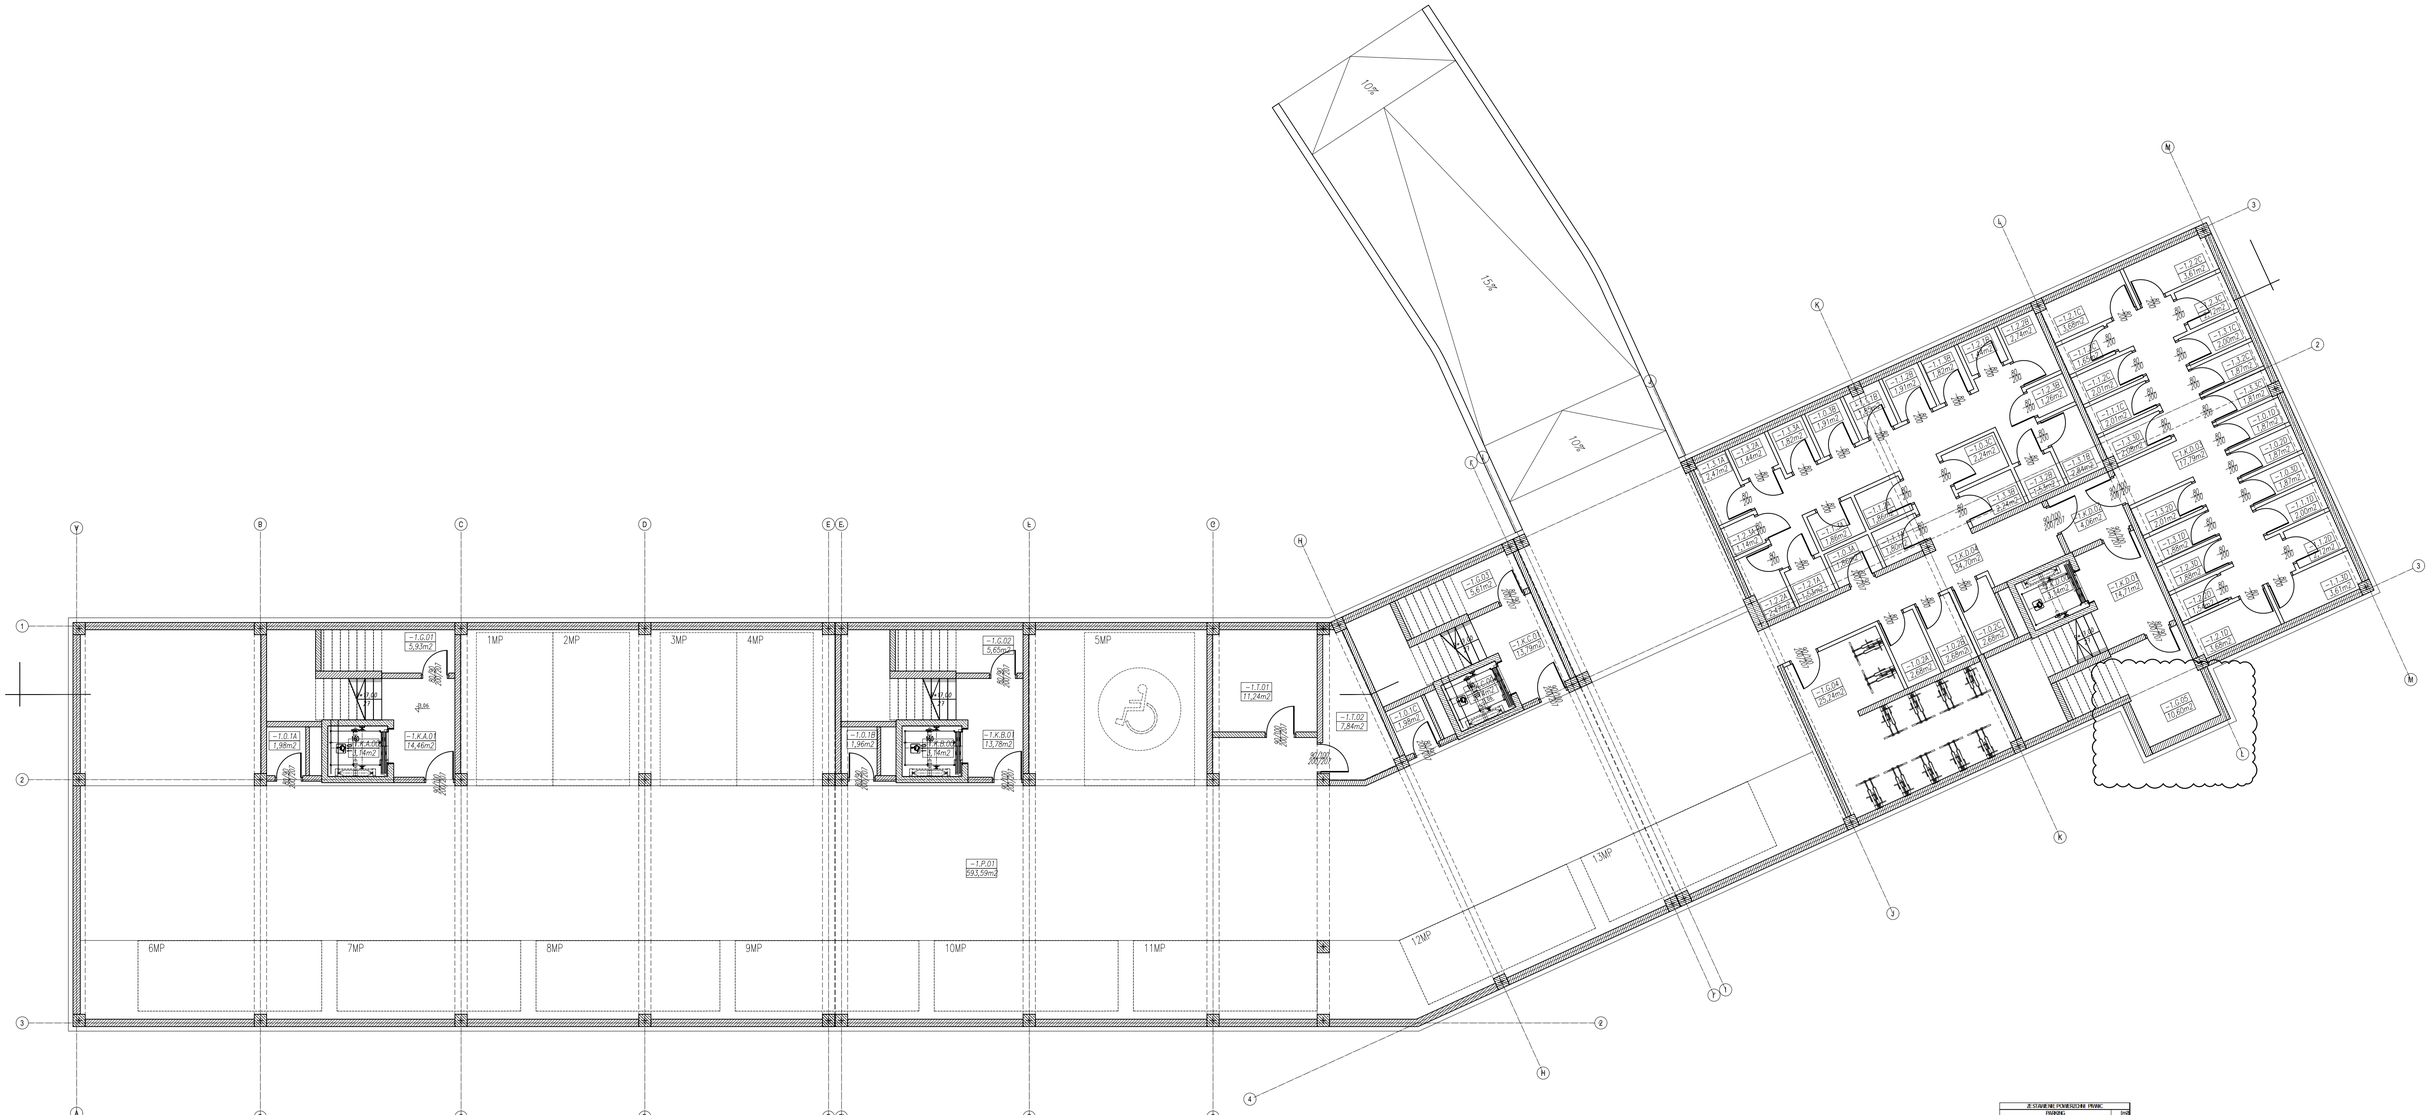

ZESTAWIENIE POWIERZCHNI PRZYNALEŻNYCH	
PARKING	**[m2]**
-1.P.01 PARKING	593,59
SUMA	593,59
KOMUNIKACJA OGÓLNA	**[m2]**
-1.K.A.01 SZYB WEJŚCIOWY	14,46
-1.K.A.01 KLATKA SCHODOWA	14,46
-1.K.B.01 SZYB WEJŚCIOWY	13,78
-1.K.B.01 KLATKA SCHODOWA	13,78
-1.K.C.01 SZYB WEJŚCIOWY	13,78
-1.K.C.01 KLATKA SCHODOWA	13,78
-1.K.D.01 SZYB WEJŚCIOWY	14,46
-1.K.D.01 KLATKA SCHODOWA	14,71
-1.K.D.02 PRZEDSIONEK	4,66
-1.K.D.03 KORYTARZ	17,19
-1.K.D.04 KORYTARZ	34,10
SUMA	171,69
POMIESZCZENIA TECHNICZNE	**[m2]**
-1.T.01 POM. NIEOKREŚLONO	11,24
-1.T.02 POM. TELETECHNICZNE	7,84
SUMA	19,08
POMIESZCZENIA GOSPODARCZE	**[m2]**
-1.G.01 POM. GOSPODARCZE	5,93
-1.G.02 POM. GOSPODARCZE	5,65
-1.G.03 POM. GOSPODARCZE	5,93
-1.G.04 ROWEROWNIA	25,04
-1.G.05 WÓZKOWNIA	10,85
SUMA	53,65
KOMÓRKI LOKATORSKIE	**[m2]**
-1.0.1A KOM. LOKATORSKIE	1,98
-1.0.2A KOM. LOKATORSKIE	2,05
-1.0.3A KOM. LOKATORSKIE	1,98
-1.0.1B KOM. LOKATORSKIE	1,96
-1.0.2B KOM. LOKATORSKIE	2,05
-1.0.3B KOM. LOKATORSKIE	1,91
-1.0.1C KOM. LOKATORSKIE	1,98
-1.0.2C KOM. LOKATORSKIE	2,05
-1.0.3C KOM. LOKATORSKIE	2,24
-1.0.1C KOM. LOKATORSKIE	1,91
-1.0.2D KOM. LOKATORSKIE	1,91
-1.0.3D KOM. LOKATORSKIE	1,91
-1.1.1A KOM. LOKATORSKIE	1,5
-1.1.2A KOM. LOKATORSKIE	1,98
-1.1.3A KOM. LOKATORSKIE	1,98
-1.1.1B KOM. LOKATORSKIE	1,96
-1.1.2B KOM. LOKATORSKIE	1,91
-1.1.3B KOM. LOKATORSKIE	1,92
-1.1.1C KOM. LOKATORSKIE	2,01
-1.1.2C KOM. LOKATORSKIE	2,01
-1.1.3C KOM. LOKATORSKIE	1,91
-1.1.1C KOM. LOKATORSKIE	2
-1.1.2D KOM. LOKATORSKIE	2,13
-1.1.3D KOM. LOKATORSKIE	2,01
-1.2.1A KOM. LOKATORSKIE	1,53
-1.2.2A KOM. LOKATORSKIE	2,01
-1.2.3A KOM. LOKATORSKIE	1,14
-1.2.1B KOM. LOKATORSKIE	1,44
-1.2.2B KOM. LOKATORSKIE	2,74
-1.2.3B KOM. LOKATORSKIE	1,25
-1.2.1C KOM. LOKATORSKIE	1,88
-1.2.2C KOM. LOKATORSKIE	2,01
-1.2.3C KOM. LOKATORSKIE	2,13
-1.2.1C KOM. LOKATORSKIE	1,88
-1.2.2D KOM. LOKATORSKIE	1,54
-1.2.3D KOM. LOKATORSKIE	1,88
-1.3.1A KOM. LOKATORSKIE	2,47
-1.3.2A KOM. LOKATORSKIE	1,44
-1.3.3A KOM. LOKATORSKIE	1,83
-1.3.1B KOM. LOKATORSKIE	2,24
-1.3.2B KOM. LOKATORSKIE	1,53
-1.3.3B KOM. LOKATORSKIE	2,24
-1.3.1C KOM. LOKATORSKIE	2
-1.3.2C KOM. LOKATORSKIE	1,91
-1.3.3C KOM. LOKATORSKIE	1,91
-1.3.1C KOM. LOKATORSKIE	1,98
-1.3.2D KOM. LOKATORSKIE	2,01
-1.3.3D KOM. LOKATORSKIE	2,08
SUMA	100,96
ŁĄCZNA POWIERZCHNIA PRZYNALEŻNA	862,91

PRACOWNIA PROJEKTOWA
IEBUDEK
B.P. NIEBUDEK 2 Sp. z o.o. S.K.
ul. Orkana 3 ; 59-220 Legnica
tel. 76 7450330; e-mail: biuro@niebudek.com.pl

Obiekt:	ZABUDOWA MIESZKALNA WIELORODZINNA
Adres:	UL. WIĄZOWA; LEGNICA 59–220; DZ. 279/6, 279/2, 74/48; OB. NOWE OSIEDLE
Nazwa rysunku:	RZUT – GARAŻ PODZIEMNY
Stadium:	PROJEKT KONCEPCYJNY
Branża:	ARCHITEKTURA

	Imię, Nazwisko, uprawnienia:	Data:	Podpis:
Projektant:	mgr inż. arch. WOJCIECH SIERADZKI upoważniony do projektowania bez ograniczeń w spec. architektonicznej nr ew. 59/01/DOIA	2017.03.02	
Sprawdzający:	mgr inż. arch.	2017.03.02	
Opracował:	mgr inż. arch. KRZYSZTOF CIOK	2017.03.02	
Opracował:	mgr inż. arch. ALEKSANDRA MAKOWSKA	2017.03.02	

Rewizja:	Skala:	Nr rysunku:
–	1:100	MW3_AB_01

Rozpowszechnianie i powielanie niniejszej dokumentacji bez zgody posiadacza praw autorskich jest zabronione, Dz.U.24/1994, poz.83, art. 115–118.

Projekt wykonano za pomocą programu AutoCad LT 2011 nr seryjny 357–85906133, C-starSoft CO.,LTD120build120613, AutoCad 2009 nr seryjny 390–49931783, AutoCad LT 2010 nr seryjny 357–85906034