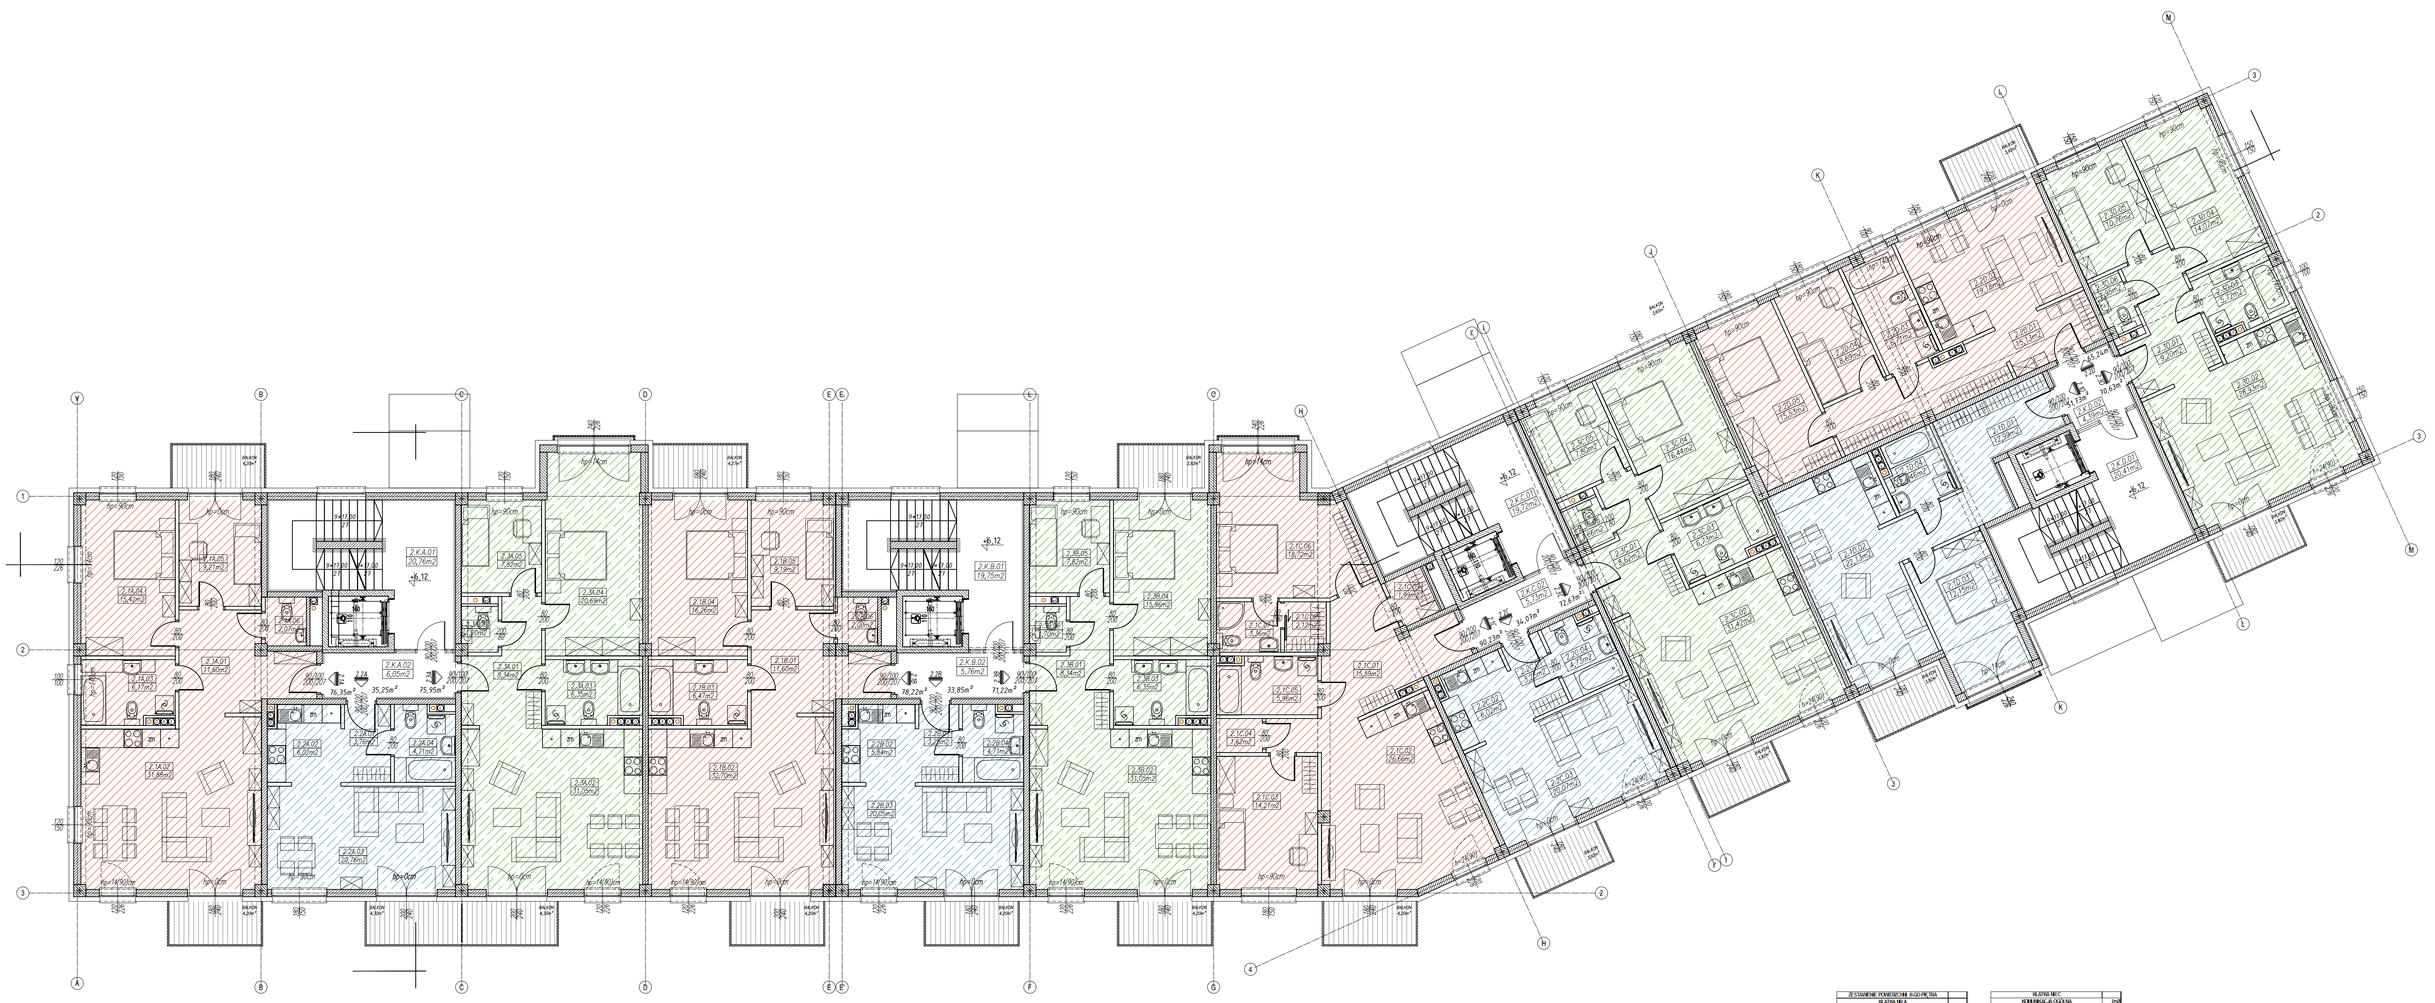

ZESTAWIENIE POWIERZCHNI MIESZKALNYCH	
KLATKA NR A	
KOMUNIKACJA OGÓLNA	**[m2]**
2.KA.01 KLATKA SCHODOWA	20,76
2.KA.02 KORYTARZ	6,05
SUMA	**26,81**
LOKALE MIESZKALNE	
MIESZKANIE NR MW2_2.1A	**[m2]**
2.1A.01 PRZEDPOKÓJ	11,53
2.1A.02 POKÓJ Z ANEKSEM KUCH.	31,89
2.1A.03 ŁAZIENKA	6,77
2.1A.04 SYPIALNIA 2-OS	15,42
2.1A.05 SYPIALNIA 1-OS	9,27
2.1A.06 WC	2,07
SUMA	**76,35**
BALKON 4,25m²	4,25
BALKON 4,25m²	4,25
MIESZKANIE NR MW2_2.2A	**[m2]**
2.2A.01 PRZEDPOKÓJ	3,76
2.2A.02 KUCHNIA	9,82
2.2A.03 POKÓJ Z ANEKSEM	20,76
2.2A.04 ŁAZIENKA	4,71
SUMA	**35,25**
BALKON 4,25m²	4,25
BALKON 4,25m²	4,25
MIESZKANIE NR MW2_2.3A	**[m2]**
2.3A.01 PRZEDPOKÓJ	8,34
2.3A.02 POKÓJ Z ANEKSEM KUCH.	31,06
2.3A.03 ŁAZIENKA	6,31
2.3A.04 SYPIALNIA 2-OS	20,66
2.3A.05 SYPIALNIA 1-OS	7,82
2.3A.06 WC	1,72
SUMA	**75,95**
BALKON 4,25m²	4,25
ŁĄCZNA POWIERZCHNIA	**187,55**
ŁĄCZNA POWIERZCHNIA UŻ. KLATKA A	254,36

KLATKA NR B	
KOMUNIKACJA OGÓLNA	**[m2]**
2.KB.01 KLATKA SCHODOWA	18,75
2.KB.02 KORYTARZ	5,76
SUMA	**24,51**
LOKALE MIESZKALNE	
MIESZKANIE NR MW2_2.1B	**[m2]**
2.1B.01 PRZEDPOKÓJ	11,53
2.1B.02 POKÓJ Z ANEKSEM KUCH.	32,79
2.1B.03 ŁAZIENKA	6,41
2.1B.04 SYPIALNIA 2-OS	16,28
2.1B.05 SYPIALNIA 1-OS	8,16
2.1B.06 WC	2,04
SUMA	**78,22**
BALKON 4,25m²	4,25
BALKON 4,25m²	4,25
MIESZKANIE NR MW2_2.2B	**[m2]**
2.2B.01 PRZEDPOKÓJ	3,21
2.2B.02 KUCHNIA	9,84
2.2B.03 POKÓJ Z ANEKSEM	20,07
2.2B.04 ŁAZIENKA	4,71
SUMA	**33,85**
BALKON 4,25m²	4,25
BALKON 4,25m²	4,25
MIESZKANIE NR MW2_2.3B	**[m2]**
2.3B.01 PRZEDPOKÓJ	8,34
2.3B.02 POKÓJ Z ANEKSEM KUCH.	31,01
2.3B.03 ŁAZIENKA	6,31
2.3B.04 SYPIALNIA 2-OS	19,89
2.3B.05 SYPIALNIA 1-OS	7,82
2.3B.06 WC	1,72
SUMA	**71,22**
BALKON 4,25m²	3,92
BALKON 4,25m²	4,25
ŁĄCZNA POWIERZCHNIA	**183,29**
ŁĄCZNA POWIERZCHNIA UŻ. KLATKA B	208,80

KLATKA NR C	
KOMUNIKACJA OGÓLNA	**[m2]**
2.KC.01 KLATKA SCHODOWA	19,13
2.KC.02 KORYTARZ	5,71
SUMA	**25,45**
LOKALE MIESZKALNE	
MIESZKANIE NR MW2_2.1C	**[m2]**
2.1C.01 PRZEDPOKÓJ	11,53
2.1C.02 POKÓJ Z ANEKSEM KUCH.	29,94
2.1C.03 SYPIALNIA 1-OS	14,21
2.1C.04 POM. GOSPODARCZE	1,15
2.1C.05 ŁAZIENKA	5,89
2.1C.06 SYPIALNIA 2-OS	19,72
2.1C.07 ŁAZIENKA	3,39
2.1C.08 GARDEROBA	2,13
2.1C.09 GARDEROBA	1,59
SUMA	**90,27**
BALKON 4,25m²	4,25
MIESZKANIE NR MW2_2.2C	**[m2]**
2.2C.01 PRZEDPOKÓJ	3,21
2.2C.02 KUCHNIA	9,83
2.2C.03 POKÓJ Z ANEKSEM	20,07
2.2C.04 ŁAZIENKA	4,71
SUMA	**34,07**
BALKON 4,25m²	3,92
MIESZKANIE NR MW2_2.3C	**[m2]**
2.3C.01 PRZEDPOKÓJ	8,15
2.3C.02 POKÓJ Z ANEKSEM KUCH.	31,42
2.3C.03 ŁAZIENKA	6,31
2.3C.04 SYPIALNIA 2-OS	19,44
2.3C.05 SYPIALNIA 1-OS	7,81
2.3C.06 WC	1,59
SUMA	**72,87**
BALKON 4,25m²	3,92
ŁĄCZNA POWIERZCHNIA	**186,23**
ŁĄCZNA POWIERZCHNIA UŻ. KLATKA C	222,64

KLATKA NR D	
KOMUNIKACJA OGÓLNA	**[m2]**
2.KD.01 KLATKA SCHODOWA	20,41
2.KD.02 KORYTARZ	4,51
SUMA	**24,92**
LOKALE MIESZKALNE	
MIESZKANIE NR MW2_2.1D	**[m2]**
2.1D.01 PRZEDPOKÓJ	11,09
2.1D.02 POKÓJ Z ANEKSEM KUCH.	32,79
2.1D.03 SYPIALNIA 2-OS	22,11
2.1D.04 SYPIALNIA 1-OS	12,11
2.1D.05 ŁAZIENKA	4,48
SUMA	**74,78**
BALKON 4,25m²	3,92
MIESZKANIE NR MW2_2.2D	**[m2]**
2.2D.01 PRZEDPOKÓJ	10,11
2.2D.02 POKÓJ Z ANEKSEM KUCH.	19,16
2.2D.03 ŁAZIENKA	6,71
2.2D.04 SYPIALNIA 1-OS	8,88
2.2D.05 SYPIALNIA 2-OS	17,03
SUMA	**91,24**
BALKON 4,25m²	3,92
MIESZKANIE NR MW2_2.3D	**[m2]**
2.3D.01 PRZEDPOKÓJ	9,21
2.3D.02 POKÓJ Z ANEKSEM KUCH.	29,11
2.3D.03 ŁAZIENKA	5,72
2.3D.04 SYPIALNIA 2-OS	14,12
2.3D.05 SYPIALNIA 1-OS	10,71
2.3D.06 WC	1,91
SUMA	**70,83**
BALKON 4,25m²	3,92
ŁĄCZNA POWIERZCHNIA	**187,55**
ŁĄCZNA POWIERZCHNIA UŻ. KLATKA D	212,46
ŁĄCZNA POWIERZCHNIA UŻ. B	897,38

PRACOWNIA PROJEKTOWA
NIEBUDEK
B.P. NIEBUDEK 2 Sp. z o.o. S.K.
ul. Orkana 3 ; 59-220 Legnica
tel. 76 7450330; e-mail: biuro@niebudek.com.pl

Obiekt:	ZABUDOWA MIESZKALNA WIELORODZINNA
Adres:	UL. WĄZOWA; LEGNICA 59-220; DZ. 279/6, 279/2, 74/48; OB. NOWE OSIEDLE
Nazwa rysunku:	RZUT - KONDYGNACJA POWTARZALNA - POZIOM +2
Stadium:	PROJEKT KONCEPCYJNY
Branża:	ARCHITEKTURA

	Imię, Nazwisko, uprawnienia:	Data:	Podpis:
Projektant:	mgr inż. arch. WOJCIECH SIERADZKI uprawniony do projektowania bez ograniczeń w spec. architektonicznej nr ew. 59/07/DOŚ	2017.03.02	
Sprawdzający:	mgr inż. arch.	2017.03.02	
Opracował:	mgr inż. arch. KRZYSZTOF CIOK	2017.03.02	
Opracował:	mgr inż. arch. ALEKSANDRA MAKOWSKA	2017.03.02	

Rewizja:	Skala:	Nr rysunku:
-	1:100	MW3_AB_04

Rozpowszechnianie i powielanie niniejszej dokumentacji bez zgody posiadacza praw autorskich jest zabronione, Dz.U.24/1994, poz.83, art. 115-118.

Projekt wykonano za pomocą programu AutoCad LT 2011 nr seryjny 357-85906133, G-starSoft CO_LT012build120613, AutoCad 2009 nr seryjny 390-49931783, AutoCad LT 2010 nr seryjny 357-85906034