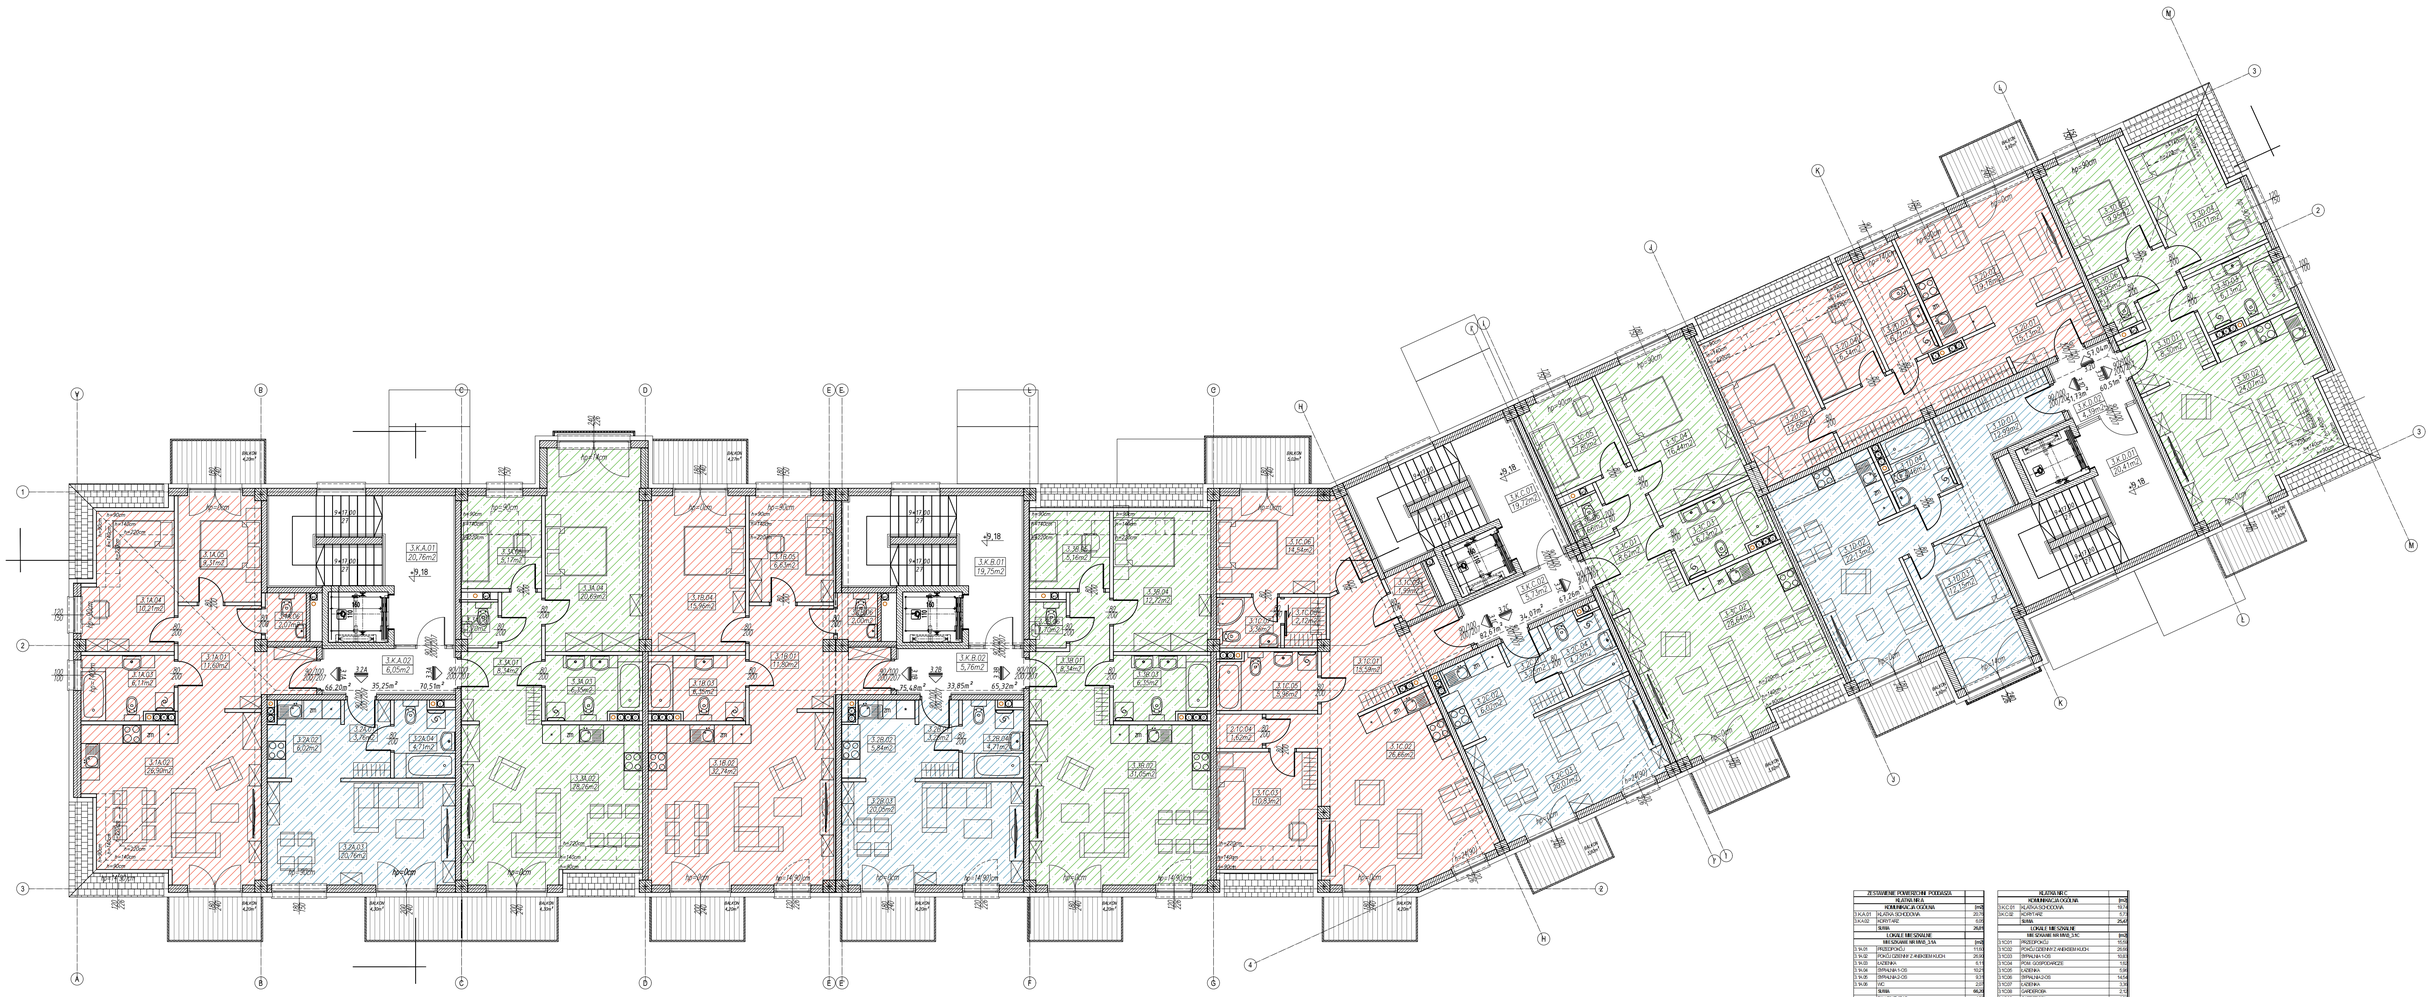

KLATKA NR A	
KOMUNIKACJA OGÓLNA	**[m2]**
3.KA.01 KLATKA SCHODOWA	20,76
3.KA.02 KORYTARZ	5,09
SUMA	**25,85**
LOKALE MIESZKALNE	
MIESZKANIE NR MW2_3.1A	**[m2]**

KLATKA NR B	
KLATKA NR B	
KOMUNIKACJA OGÓLNA	**[m2]**
3.KB.01 KLATKA SCHODOWA	19,75
3.KB.02 KORYTARZ	5,76
SUMA	**25,51**
LOKALE MIESZKALNE	
MIESZKANIE NR MW2_3.1B	**[m2]**

KLATKA NR C	
KOMUNIKACJA OGÓLNA	**[m2]**
3.KC.01 KLATKA SCHODOWA	19,71
3.KC.02 KORYTARZ	5,73
SUMA	**25,44**
LOKALE MIESZKALNE	
MIESZKANIE NR MW2_3.1C	**[m2]**

KLATKA NR D	
KOMUNIKACJA OGÓLNA	**[m2]**
3.KD.01 KLATKA SCHODOWA	20,43
3.KD.02 KORYTARZ	4,31
SUMA	**24,74**
LOKALE MIESZKALNE	
MIESZKANIE NR MW2_3.1D	**[m2]**
3.1D.01 PRZEDPOKÓJ	12,35
3.1D.02 POKÓJ I DZIENNY Z ANEKSEM KUCH.	29,13
3.1D.03 SYPIALNIA 2-OS	12,11
3.1D.04 ŁAZIENKA	4,83
SUMA	**58,42**
BALKONY 4%S	3,87
MIESZKANIE NR MW2_3.2D	**[m2]**
3.2D.01 PRZEDPOKÓJ	10,13
3.2D.02 POKÓJ I DZIENNY Z ANEKSEM KUCH.	19,16
3.2D.03 SYPIALNIA 1-OS	9,73
3.2D.04 SYPIALNIA 2-OS	3,36
3.2D.05 SYPIALNIA 2-OS	10,59
SUMA	**57,04**
BALKONY 4%S	3,87
MIESZKANIE NR MW2_3.3D	**[m2]**
3.3D.01 PRZEDPOKÓJ	8,33
3.3D.02 POKÓJ I DZIENNY Z ANEKSEM KUCH.	24,01
3.3D.03 SYPIALNIA 1-OS	9,73
3.3D.04 SYPIALNIA 2-OS	10,11
3.3D.05 SYPIALNIA 1-OS	9,81
3.3D.06 WC	1,91
SUMA	**60,25**
BALKONY 4%S	3,33
ŁĄCZNA POWIERZCHNIA SZAFKI	**109,23**
ŁĄCZNA POWIERZCHNIA MIESZKALNA KLATKA D	**194,28**
ŁĄCZNA POWIERZCHNIA MIESZKALNA	**885,11**

PRACOWNIA PROJEKTOWA
NIEBUDEK
B.P. NIEBUDEK 2 Sp. z o.o. S.K.
ul. Orkana 3 ; 59-220 Legnica
tel. 76 7450330; e-mail: biuro@niebudek.com.pl

Obiekt:	ZABUDOWA MIESZKALNA WIELORODZINNA
Adres:	UL. WIĄZOWA; LEGNICA 59-220; DZ. 279/6, 279/2, 74/48; OB. NOWE OSIEDLE
Nazwa rysunku:	RZUT – PODDASZE – POZIOM +3
Stadium:	PROJEKT KONCEPCYJNY
Branża:	ARCHITEKTURA

	Imię, Nazwisko, uprawnienia:	Data:	Podpis:
Projektant:	mgr inż. arch. WOJCIECH SIERADZKI uprawniony do projektowania bez ograniczeń w spec. architektonicznej nr ew. 59/07/DOA	2017.03.02	
Sprawdzający:	mgr inż. arch.	2017.03.02	
Opracował:	mgr inż. arch. KRZYSZTOF CIOK	2017.03.02	
Opracował:	mgr inż. arch. ALEKSANDRA MAKOWSKA	2017.03.02	

Rewizja:	Skala:	Nr rysunku:
–	1:100	MW3_AB_05

Rozpowszechnianie i powielanie niniejszej dokumentacji bez zgody posiadacza praw autorskich jest zabronione, Dz.U.24/1994, poz.83, art. 115-118.

Projekt wykonano za pomocą programu AutoCad LT 2011 nr seryjny 357-85908133, © «GstarSoft CO.,LTD(Zdbu8112061.5, AutoCad 2009 nr seryjny 390-49931783, AutoCad LT 2010 nr seryjny 357-85906034